

Agenzia delle Entrate
CATASTO FABBRICATI
Ufficio Provinciale di
Viterbo

Dichiarazione protocollo n. VT0065008 del 05/12/2024

Comune di Soriano Nel Cimino

Via Del Casalaccio

civ. SNC

Identificativi Catastali:

Sezione:

Foglio: 36

Particella: 567

Subalterno: 1

Compilata da:

Baldini Roberto

Iscritto all'albo:

Geometri

Prov. Viterbo


N. 1325

Planimetria

Scheda n. 1

Scala 1:200

PIANO PRIMO SOTTOSTRADA
H = 2.45m

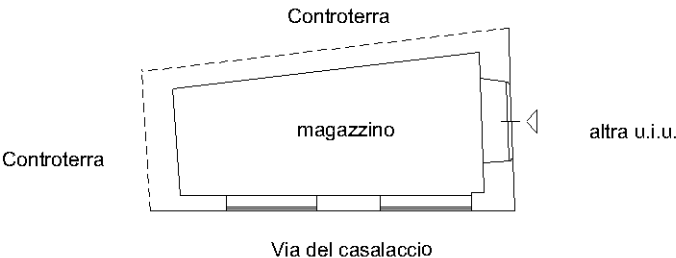

ORIENTAMENTO



Ultima planimetria in atti